


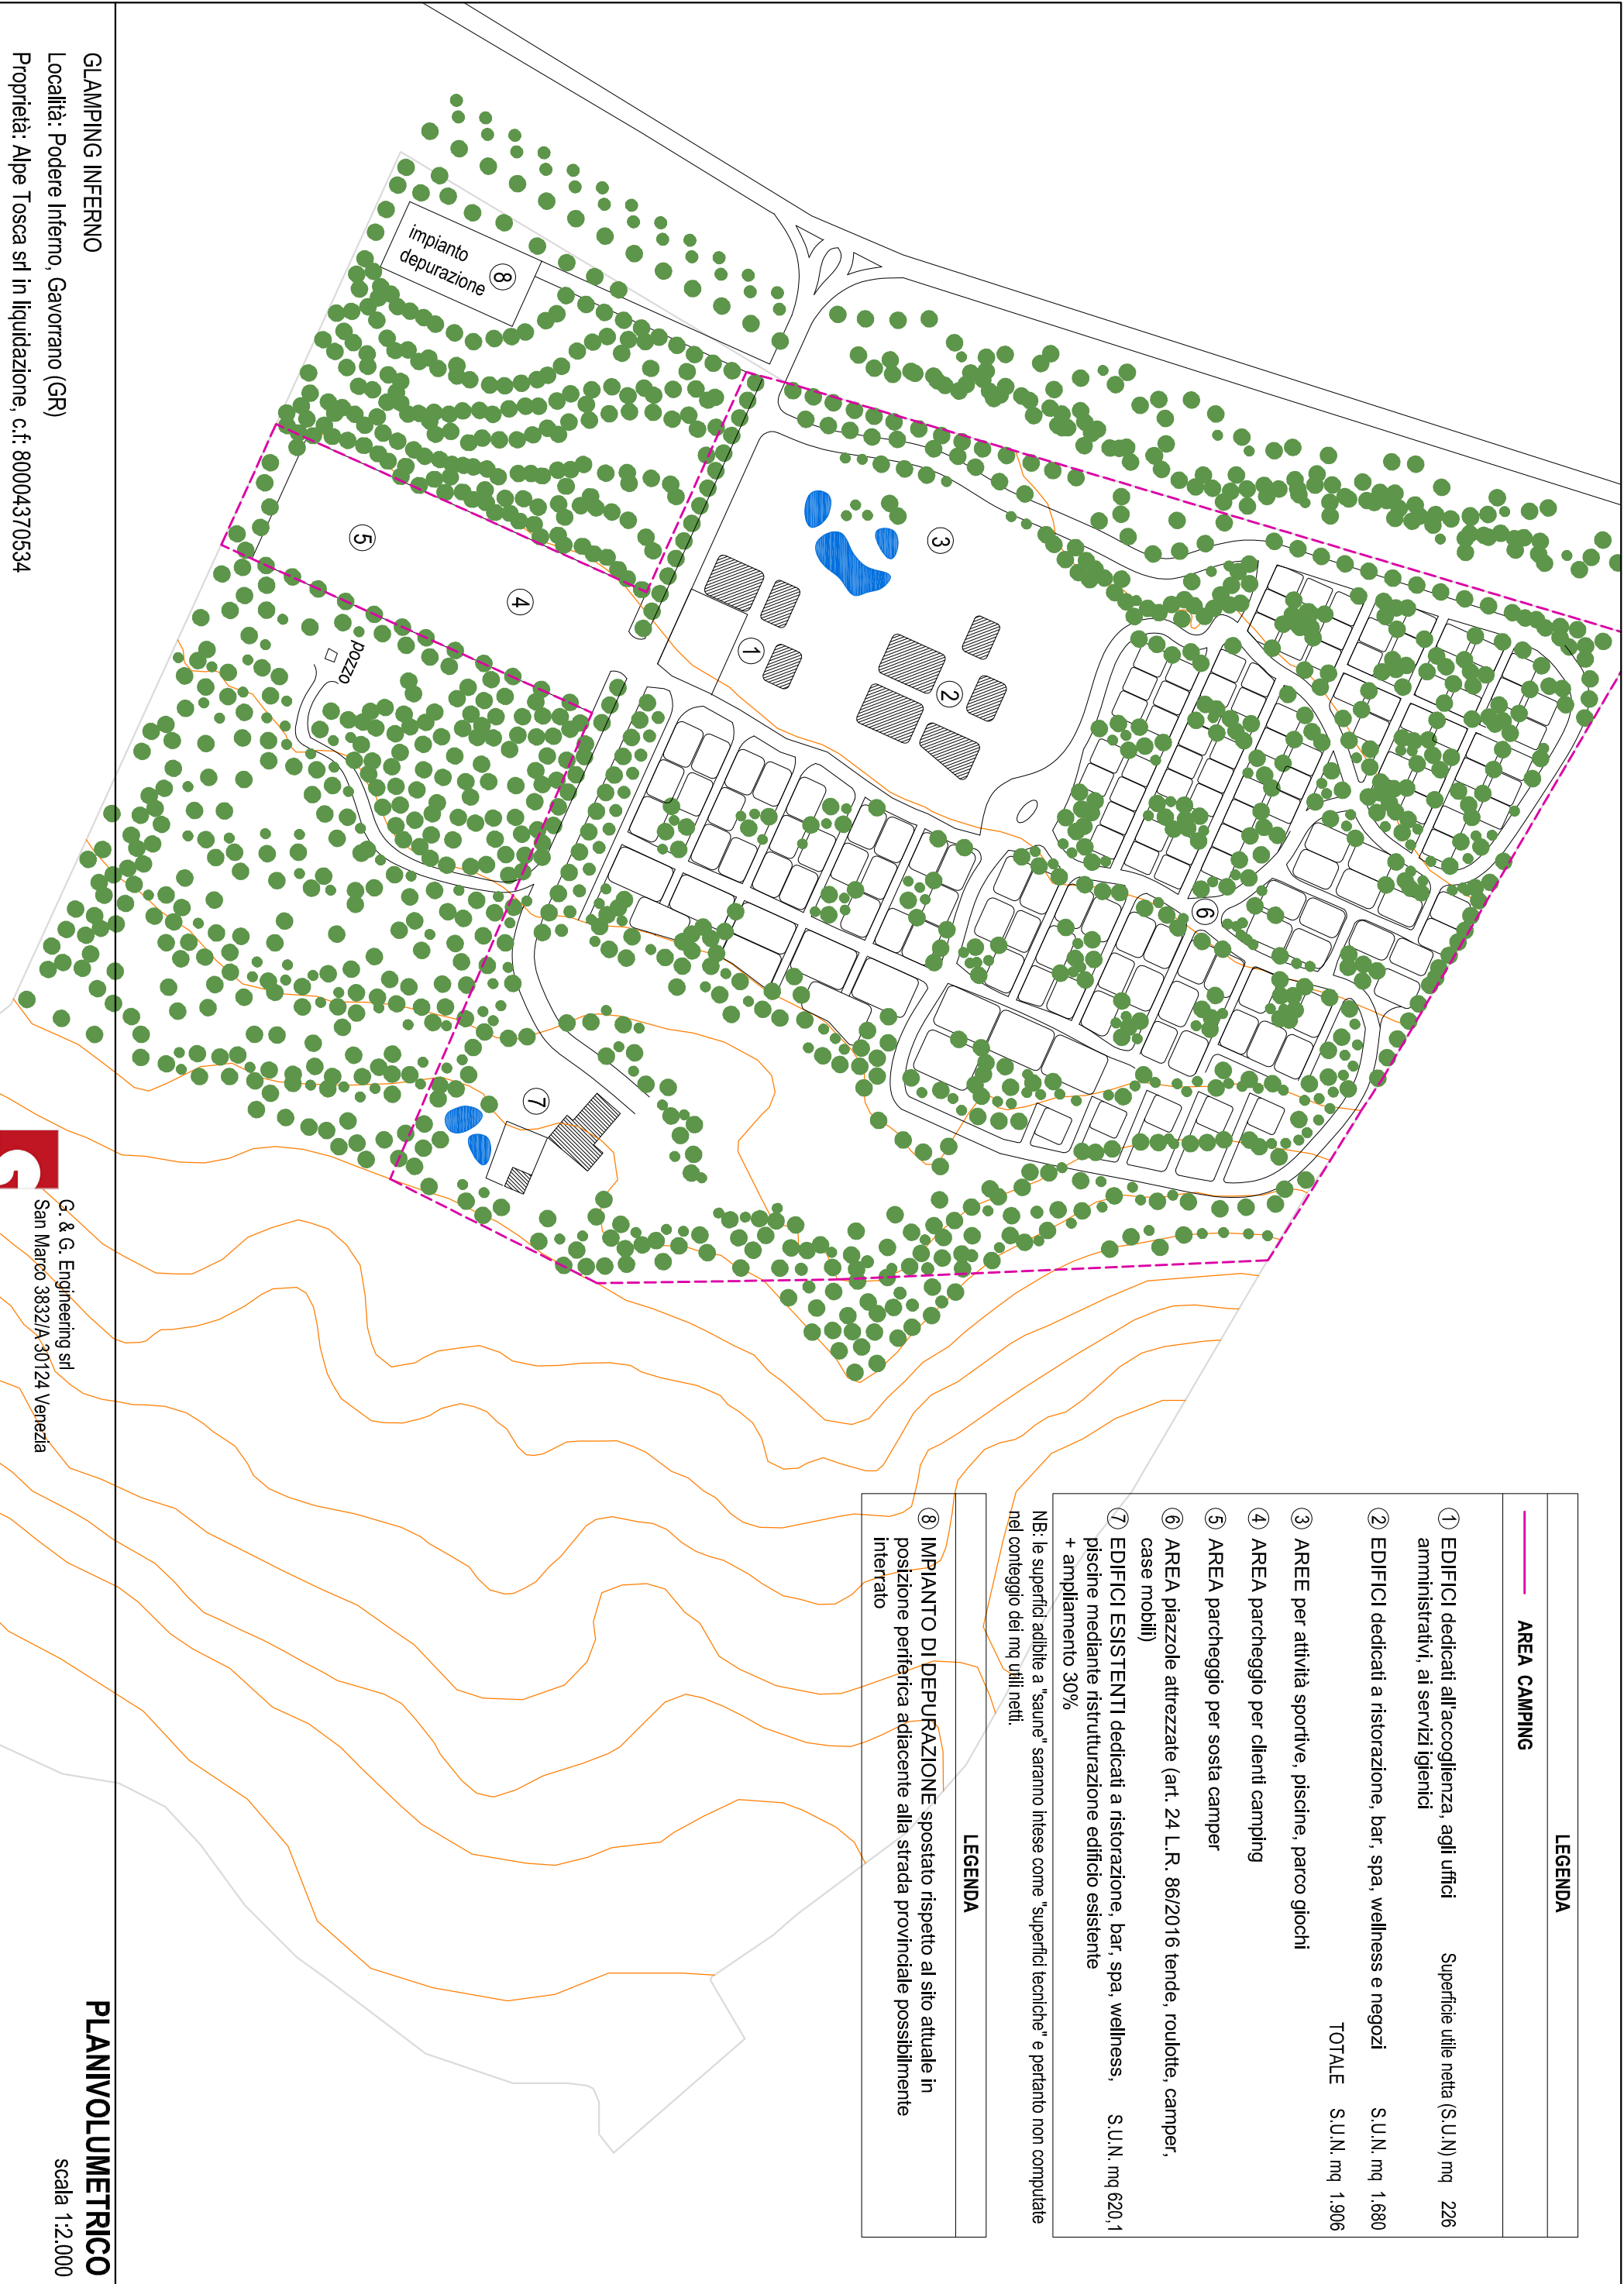

LEGENDA			
AREA CAMPING			
①	EDIFICI dedicati all'accoglienza, agli uffici amministrativi, ai servizi igienici	Superficie utile netta (S.U.N) mq	226
②	EDIFICI dedicati a ristorazione, bar, spa, wellness e negozi	S.U.N. mq	1.680
TOTALE		S.U.N. mq	1.906

⑦ EDIFICI ESISTENTI dedicati a ristorazione, bar, spa, wellness, piscine mediante ristrutturazione edificio esistente + ampliamento 30% S.U.N. mq 620,1

NB: le superfici adibite a "saune" saranno intese come "superfici tecniche" e pertanto non computate nel conteggio dei mq utili netti.

LEGENDA	
⑧	IMPIANTO DI DEPURAZIONE spostato rispetto al sito attuale in posizione periferica adiacente alla strada provinciale possibilmente interrato